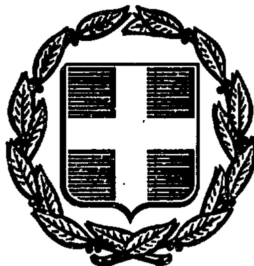


ΕΦΗΜΕΡΙΣ ΤΗΣ ΚΥΒΕΡΝΗΣΕΩΣ
ΤΗΣ ΕΛΛΗΝΙΚΗΣ ΔΗΜΟΚΡΑΤΙΑΣ

ΑΘΗΝΑ 9 ΣΕΠΤΕΜΒΡΙΟΥ 1986	ΤΕΥΧΟΣ ΤΕΤΑΡΤΟ	ΑΡΙΘΜΟΣ ΦΥΛΛΟΥ 782

ΠΕΡΙΕΧΟΜΕΝΑ

ΑΠΑΛΛΟΤΡΙΩΣΕΙΣ
ΑΠΟΦΑΣΕΙΣ

Αριθ. 1446 (1)

Κήρυξη ως αναδασωτέας έκτασης 50 στρεμμάτων στη θέση «Παληόκαστρο Ορθονιών του Νομού Ζακύνθου.

Η ΝΟΜΑΡΧΗΣ ΖΑΚΥΝΘΟΥ

Έχοντας υπόψη:

1. Τις διατάξεις για διοικητική αποκέντρωση.

2. Τις διατάξεις του άρθρου 117 παρ. 3 του Συντάγματος της Χώρας.

3. Τις διατάξεις του Ν. 998/79 «περί προστασίας Δασών κ.λπ.» και ειδικότερα: α) του άρθρ. 41 παρ. 1, β) του άρθρου 38 παρ. 1, γ) 34 παρ. 4.

4. Τις δ/γές του Υπουργείου Γεωργίας: α) 160417/1180/8.7.80, β) 182447/3049/24.9.80.

5. Την προφορική πρόταση του Δ/ντή Δασών Ζακύνθου, αποφασίζουμε:

Κηρύσσουμε ως αναδασωτέα, με σκοπό την προστασία για την επαναδημιουργία της δασικής βλάστησης που κάηκε στις 28 Ιουλίου 1986 τη διεκδικούμενη έκταση, εμβαδού 50 στρεμμάτων που βρίσκεται στη θέση «Παληόκαστρο» Κοιν. Ορθονιών Ζακύνθου, προσδιορίζεται και έχει όρια:

Ανατολικά: Θαμνότοπος (αειφύλλων πλατυφύλλων).

Δυτικά: Θαμνότοπος (αειφύλλων πλατυφύλλων).

Βόρεια: Επαρχιακός δρόμος Κατασταρίου – Βολιμών Ζακύνθου.

Νότια: Θαμνότοπος (αειφύλλων πλατυφύλλων), όπως φαίνεται στο συνημμένο διάγραμμα που αποτελεί αναπόσπαστο μέρος της απόφασης αυτής.


Η απόφαση αυτή να δημοσιευθεί στην Εφημερίδα της Κυβερνήσεως.

Ζάκυνθος, 6 Αυγούστου 1986


Η Νομάρχης
ΕΥΦΗ Δ. ΜΗΤΩΣΗ

X

ΕΛΛΗΝΙΚΗ ΔΗΜΟΚΡΑΤΙΑ
ΝΟΜΑΡΧΙΑ ΖΑΚΥΝΘΟΥ
ΔΙΕΥΘΥΝΣΗ ΔΑΣΩΝ

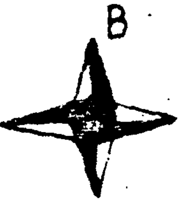

Κήρυξη εκτάσεως 50.000 μ², ως αναδασωτέας
στη θέση "Παλιόκαστρο" Ορθονιών Ζακύνθου
Κλίμακα 1:5270

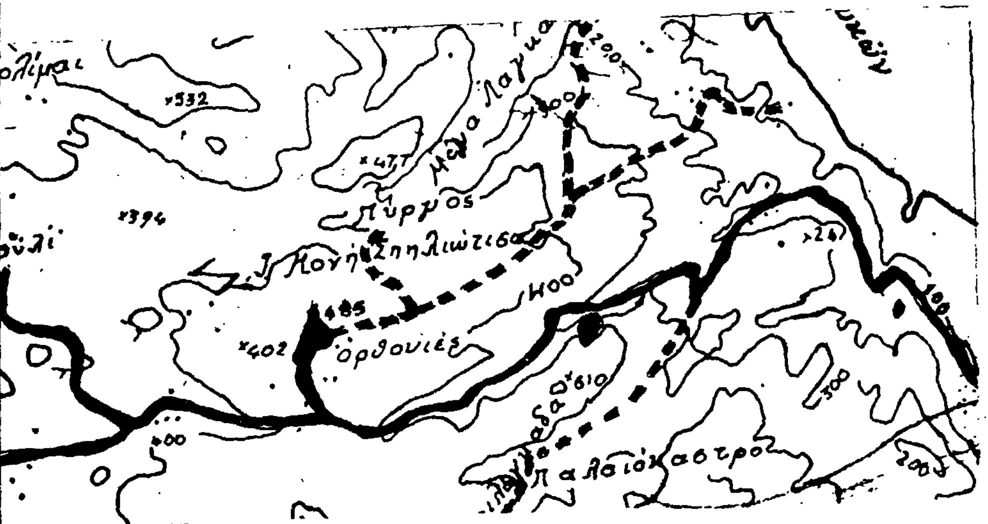

Επαρχιακός δρόμος Καταστάρι - Βολιμών

Θαμνότοπος Αειφ. Πλατυφ.

Εστία φωτιάς

Θαμνότοπος Αειφ. Πλατυφ.

Θαμνότοπος Αειφ. Πλατυφ.

Υπόμνημα

Καμ. Θαμνότοπος Αειφ. Πλατυφ.

Επαρχιακός Δρόμος

Αγροτοδασικός Δρόμος

ΘΕΩΡΗΘΗΚΕ
Ζάκυνθος 6/8/1986

Η ΝΟΜΑΡΧΗΣ

ΕΥΦΗ Δ. ΜΗΤΩΣΗ

Ο ΔΙΕΥΘΥΝΤΗΣ ΔΑΣΩΝ

Γ. ΖΙΜΠΗΣ

Ο ΣΥΝΤΑΚΤΗΣ ΔΑΣΟΛΟΓΟΣ

Δ. ΣΚΑΛΤΣΟΓΙΑΝΝΗΣ

Αριθ. 1875 (2)

Κήρυξη ως αναδασωτέας έκτασης τριάντα δύο στρεμ. και 450 τ.μ. (32,450 στρεμ.) στη θέση «Άγιος Γεώργιος» της Κοινότητας Νεοχωρίου Λεχαινών του Νομού Ηλείας.

Ο ΔΙΕΥΘΥΝΤΗΣ ΔΑΣΩΝ Ν. ΗΛΕΙΑΣ

Έχοντας υπόψη:

1. Τις διατάξεις για διοικητική αποκέντρωση και την 5651/85 απόφαση Νομ. Ηλείας «περί παροχής εξουσιοδοτήσεως στους πρ/νους των Υπηρ. υπογράφειν εντολή Νομ. αποφάσεις κ.λπ.».

2. Τις διατάξεις του άρθρου 117 παρ. 3 του Συντάγματος της χώρας.

3. Τις διατάξεις του Ν. 998/79 «περί προστασίας των Δασών κ.λπ.» και ειδικότερα: α) του άρθρου 41 παρ. 1, β) του άρθρου 38 παρ. 1.

4. Τις διαταγές του Υπουργείου Γεωργίας, 160417/1180/6.7.80, 18247/3049/24.9.80, γ) 141823/24.2.83.

5. Τη 2545/5.8.86 πρόταση του Δασαρχείου Αμαλιάδας για κήρυξη της δασεκτάσεως, που αναφέρεται στο θέμα, ως αναδασωτέας διότι η δασική βλάστηση, που την κάλυπτε, καταστράφηκε με πυρκαϊά στις 10.1.86 και επιβάλλεται η εκ νέου δάσωσή της, αποφασίζουμε:

Κηρύσσουμε αναδασωτέα, με σκοπό την επαναδημιουργία, με φυσική αναγέννηση, της δασικής βλάστησης, που καταστράφηκε με πυρκαϊά στις 10.1.86 τη δημόσια δασική έκταση, εμβαδού τριάντα δύο στρεμμ. και 450 τ.μ. (32,450) που βρίσκεται στη θέση «Άγιος Γεώργιος» της Κοινότητας Νεοχωρίου Λεχαινών προσδιορίζεται και έχει όρια:

Α' ΤΜΗΜΑ:

Ανατολικά: Με δρόμο και αγροτικές εκτάσεις.

Δυτικά: Με δρόμο και αγροτικές εκτάσεις.

Βόρεια: Με αγροτικές εκτάσεις.

Νότια: Με αγροτικές εκτάσεις.

Β' ΤΜΗΜΑ:

Ανατολικά: Με αγροτικές εκτάσεις.

Δυτικά: Με αγροτικές εκτάσεις και ΔΔΕ.

Βόρεια: Με αγροτικές εκτάσεις.

Νότια: Με αγροτικές εκτάσεις.

Γ' ΤΜΗΜΑ:

Ανατολικά: Με ΔΔΕ και αγροτικές εκτάσεις.

Δυτικά: Με ελαιώνες διαφόρων κατοίκων.

Βόρεια: με αγροτικές εκτάσεις και ΔΔΕ.

Νότια: Με ελαιώνα και ΔΔΕ, όπως φαίνεται στο συνημμένο διάγραμμα που αποτελεί αναπόσπαστο μέρος της απόφασης αυτής.


Η απόφαση αυτή να δημοσιευθεί στην Εφημερίδα της Κυβερνήσεως, σύμφωνα με το Ν. 998/79.


Πύργος, 11 Αυγούστου 1986

Με εντολή Νομάρχη

Ο Διευθυντής Δασών

ΠΑΣΧ. ΚΡΥΩΝΙΔΗΣ

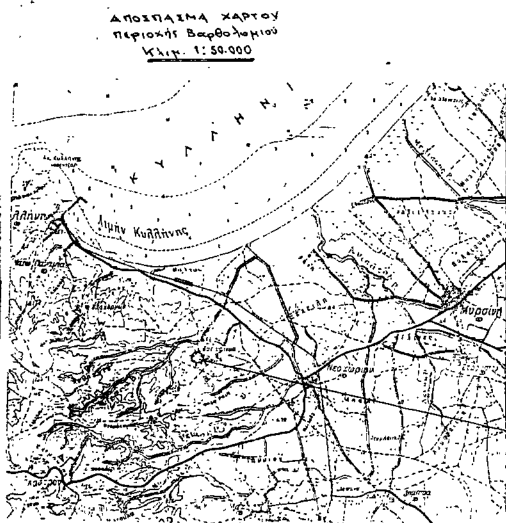

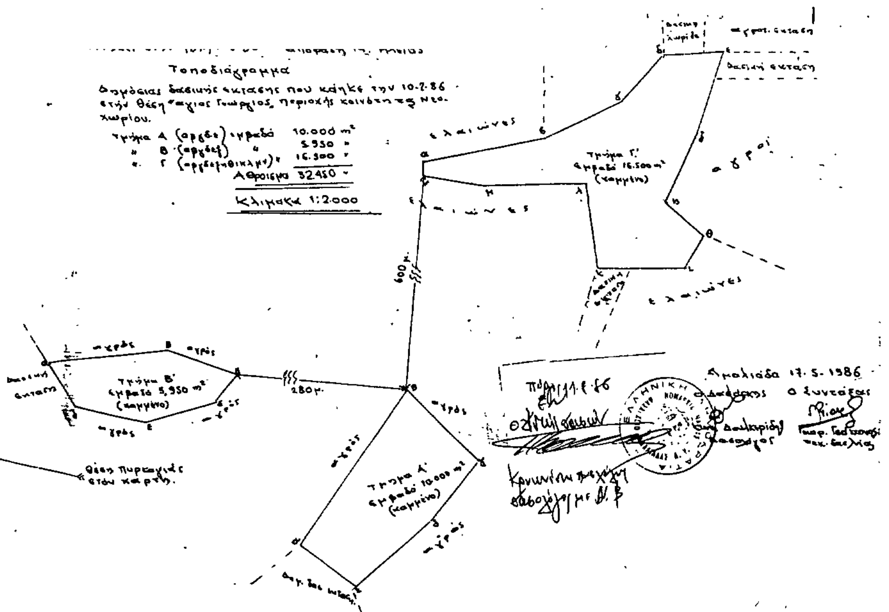

Αριθ. 1855 (3)

Κήρυξη ως αναδασωτέας Συνιδιόκτητης δασικής έκτασης επτακοσίων δεκατεσσάρων (714) τετρ. μέτρων στη θέση «Σκιαθά» περιφέρειας της Κοινότητας Σκήτης Νομού Λάρισας.

Ο ΝΟΜΑΡΧΗΣ ΛΑΡΙΣΑΣ

Έχοντας υπόψη:

1. Τις διατάξεις για διοικητική αποκέντρωση.

2. Τις διατάξεις της παρ. 3 του άρθρου 117 του Συντάγματος του 1975.

3. Τις διατάξεις του Ν. 998/79 «περί προστασίας των δασών κ.λπ.» και ειδικότερα: α) του άρθρου 41 παράγρ. 1, β) του άρθρου 38 παράγρ. 1.

4. Τις διαταγές του Υπουργείου Γεωργίας: α) 160417/1180/8.7.1980, β) 182447/3049/24.9.80.

5. Τη 2469 πρόταση του Δασαρχείου Αγιάς 22 Ιουλίου 1986 περί κηρύξεως ως αναδασωτέας της αναφερόμενης στο θέμα εκτάσεως, που παράνομα εκχερσώθηκε από τη Σωφρονία Νικολάου του Γεωργίου κάτοικο Λάρισας στις 12.7.1986, αποφασίζουμε:

Κηρύσσουμε ως αναδασωτέα, με σκοπό τη διατήρηση του χαρακτήρα της δασικής έκτασης, ώστε ν' αποκλεισθεί η διάθεση αυτής για άλλο προορισμό, τη συνιδιόκτητη δασική έκταση των επτακοσίων δεκατεσσάρων (714) τετραγ. μέτρων, που παράνομα εκχερσώθηκε, που βρίσκεται στη θέση «Σκιαθά» περιφέρειας της Κοινότητας Σκήτης.

Προσδιορίζεται από τα στοιχεία Α, Β, Γ, Δ, Ε, Ζ, Η, Α και έχει όρια:

Ανατολικά: Με αρδευτικό αύλακα και ιδιοκτησία Λεωνίδα Λιαράκου.

Δυτικά: Με δρόμο.

Βόρεια: Με αρδευτικό αύλακα.

Νότια: Με δρόμο και ιδιοκτησία Λεωνίδα Λιαράκου, όπως φαίνεται στο συνημμένο διάγραμμα που αποτελεί αναπόσπαστο μέρος της απόφασης αυτής.

Η δασική βλάστηση θα αποκατασταθεί με φυσική αναγέννηση (παράγρ. 1 άρθρο 38 Ν. 998/79).

Η απόφαση αυτή να δημοσιευθεί στην Εφημερίδα της Κυβερνήσεως.

Λάρισα, 12 Αυγούστου 1986

Ο Νομάρχης
ΑΠΟΣΤ. ΒΛΑΣΙΑΔΗΣ

ΤΟΠΟΓΡΑΦΙΚΟ ΔΙΑΓΡΑΜΜΑ

Συνιδιόκτητης δασικής έκτασης 714 τετρ. μέτρων
που εκχερσώθηκε παράνομα στη θέση "Σκιαθά" της
κοινότητας Σκήτης Ν. Λάρισας

ΚΛΙΜΑΚΑ 1:500

Εμβαδό τεμαχίου ΑΒΓΔΕΖΗΑ=714 τ.μ.

Αγιά 17-7-86
Ο
Τεχνικός Δασοπονίας
Βασ. Καλπίδιος

Αγιά 22-7-86
ο Δασάρχης Αγιάς
Ιωάν. Γκανάς

Αριθ. 2.504 (4)

Κήρυξη ως αναδασωτέας εκτάσεως 18,910 στρεμμάτων στη θέση Μαγούλα της Κοινότητας Λουτρών Υπάτης του Νομού Φθιώτιδας.

Ο ΝΟΜΑΡΧΗΣ ΦΘΙΩΤΙΔΑΣ

Έχοντας υπόψη:

1. Τις διατάξεις του άρθρου 117 παρ. 3 του Συντάγματος.

2. Τις περί διοικητικής αποκεντρώσεως διατάξεις.

3. Τις διατάξεις του Νόμου 998/79 «περί προστασίας των δασών και των δασικών εν γένει εκτάσεως της Χώρας» και συγκεχριμένα: α) του άρθρου 41 παράγραφος 1 και 3, β) του άρθρου 38 παράγραφος 1.

4. Τις διαταγές του Υπουργείου Γεωργίας: α) 160417/1180/8.7.1980, β)182447/3049/24.9.80.

5. Τη 4607/12.8.86 πρόταση του Δασαρχείου Λαμίας περί κηρύξεως αναδασωτέας, της αναφερόμενης στο θέμα εκτάσεως.

6. Την 22961/85 απόφαση Νομάρχη Φθ/δος «περί παραχωρήσεως αρμοδιοτήτων κ.λπ.», αποφασίζουμε:

Κηρύσσουμε ως αναδασωτέα, με σκοπό την επαναδημιουργία της δασικής βλαστήσεως που καταστράφηκε από παράνομη εκχέρσωση και θα επιτευχθεί με φυσική αναγέννηση και τη διατήρηση του χαρακτήρος της δασικής εκτάσεως, ώστε να αποκλεισθεί η διάθεση αυτής για άλλο σκοπό, τη δημόσια έκταση των δεκαοκτώ στρεμμ. και εννεακοσίων δέκα τ.μ. (18,910) που βρίσκεται στη θέση Μαγούλα της Κοινότητας Λουτρών Υπάτης του Νομού Φθιώτιδος και προσδιορίζεται από τα στοιχεία 1, 2, 3, 4........18, 19, 1 όπως φαίνονται στο συνημμένο διάγραμμα το οποίο αποτελεί αναπόσπαστο μέρος της αποφάσεως αυτής και έχει όρια:

Ανατολικά: Με δημόσια δασική έκταση, αγροτικές καλλιέργειες και επαρχιακό δρόμο Λουτρά Υπάτης – Λαδικού.

Δυτικά: Με δημόσια δασική έκταση.


Βόρεια: Με δημόσια δασική έκταση.

Νότια: Με δημόσια δασική έκταση.

Η απόφαση αυτή να δημοσιευθεί στην Εφημερίδα της Κυβερνήσεως.

Λαμία, 13 Αυγούστου 1986

Με εντολή Νομάρχη
Ο Διευθυντής Δασών
ΓΕΡ. ΖΑΜΑΝΗΣ

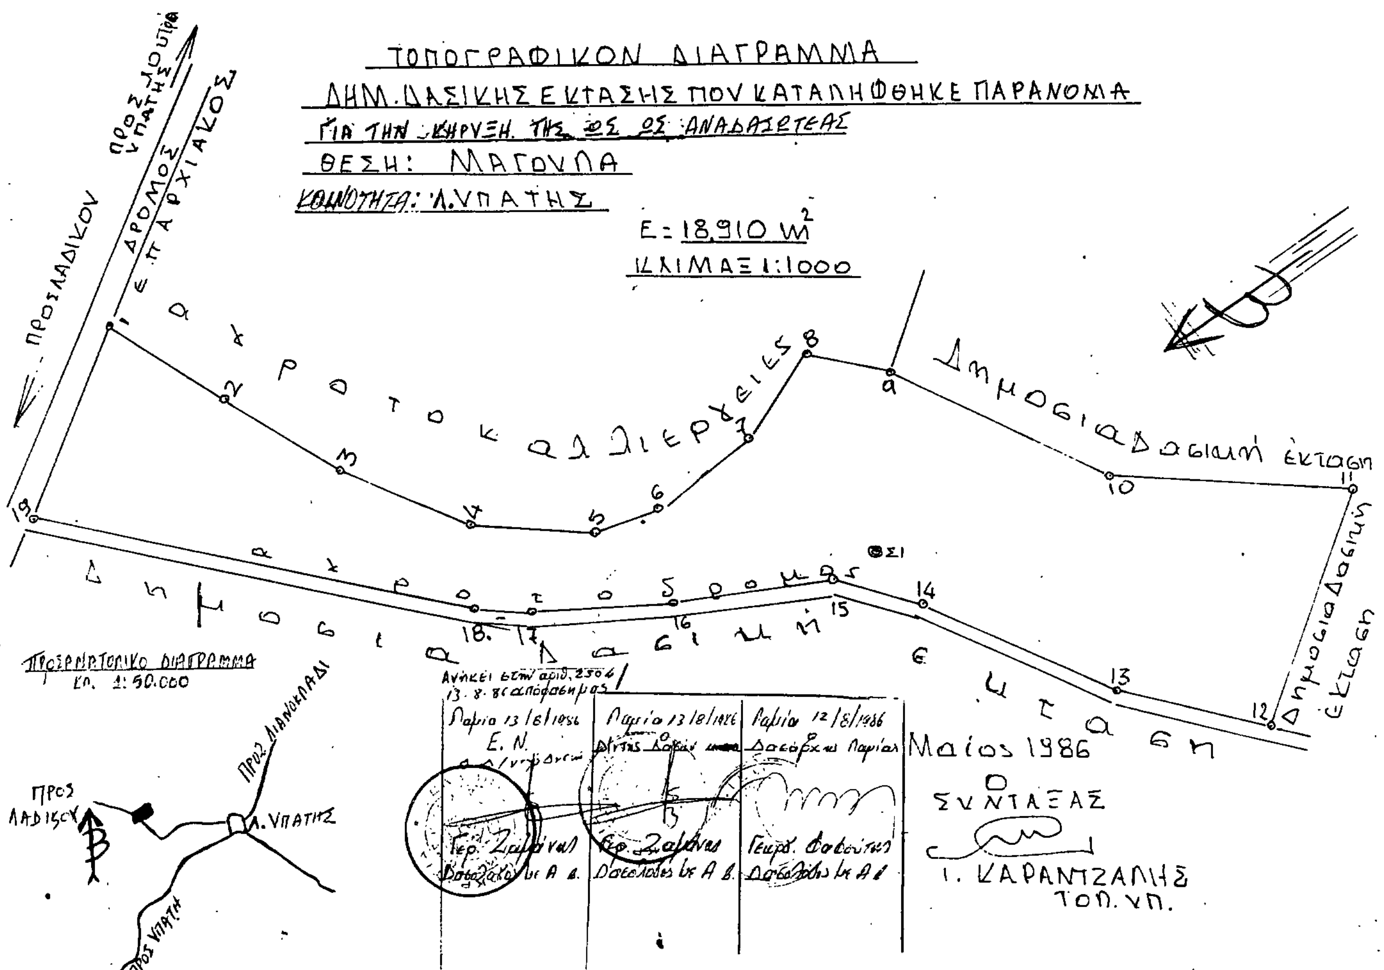

Αριθ. 2.505 (5)

Κήρυξη ως αναδασωτέας εκτάσεως 10,120 στρεμμάτων στη θέση Μαγούλα της Κοινότητας Λουτρών Υπάτης του Νομού Φθιώτιδας.

Ο ΝΟΜΑΡΧΗΣ ΦΘΙΩΤΙΔΑΣ

Έχοντας υπόψη:

1. Τις διατάξεις του άρθρου 117 παρ. 3 του Συντάγματος.

2. Τις περί διοικητικής αποκεντρώσεως διατάξεις.

3. Τις διατάξεις του Νόμου 998/79 «περί προστασίας δασών και των δασικών εν γένει εκτάσεως της Χώρας» και συγκεκριμένα: α) του άρθρου 41 παράγραφος 1 και 3, β) του άρθρου 38 παράγραφος 1.

4. Τις διαταγές του Υπουργείου Γεωργίας: α) 160417/1180/8.7.1980, β)182447/3049/24.9.80.

5. Την 4608/12.8.86 πρόταση του Δασαρχείου Λαμίας περί κηρύξεως αναδασωτέας, της αναφερόμενης στο θέμα εκτάσεως.

6. Την 22961/85 απόφαση Νομάρχη Φθ/δος «περί παραχωρήσεως αρμοδιοτήτων κ.λπ.», αποφασίζουμε:

Κηρύσσουμε ως αναδασωτέα, με σκοπό την επαναδημιουργία της δασικής βλαστήσεως που καταστράφηκε από παράνομη εκχέρσωση και θα επιτευχθεί με φυσική αναγέννηση και τη διατήρηση του χαρακτήρος της δασικής εκτάσεως, ώστε να αποκλεισθεί η διάθεση αυτής για άλλο σκοπό, τη δημόσια έκταση των δέκα στρεμμ. και εκατόν είκοσι τ.μ. (10,120) που βρίσκεται στη θέση Μαγούλα της Κοινότητας Λουτρών Υπάτης του Νομού Φθιώτιδος και προσδιορίζεται από τα στοιχεία 1, 2, 3, 41 και 5, 67, 13, 14, 5, όπως φαίνονται στο συνημμένο διάγραμμα το οποίο αποτελεί αναπόσπαστο μέρος της αποφάσεως αυτής και έχει όρια:

Ανατολικά: Με δημόσια δασική έκταση και πρωτ. διοικητικής αποβολής Πέτρου Περλεπέ.

Δυτικά: Με επαρχιακό δρόμο Λουτρών Υπάτης — Λαδικού και δημόσια δασική έκταση.

Βόρεια: Με πρωτ. Δ/κής αποβολής Πέτρου Περλεπέ και δημόσια δασική έκταση.

Νότια: Με δημόσια δασική έκταση.

Η απόφαση αυτή να δημοσιευθεί στην Εφημερίδα της Κυβερνήσεως.

Λαμία, 13 Αυγούστου 1986

Με εντολή Νομάρχη
Ο Διευθυντής Δασών
ΓΕΡ. ΖΑΜΑΝΗΣ

ΤΟΠΟΓΡΑΦΙΚΟΝ ΔΙΑΓΡΑΜΜΑ
ΔΗΜ. ΔΑΣΙΚΗΣ ΕΚΤΑΣΗΣ ΠΟΥ ΚΑΤΑΛΗΦΘΗΚΕ ΠΑΡΑΝΟΜΑ
ΓΙΑ ΤΗΝ ΚΗΡΥΞΗ ΤΗΣ ΩΣ ΑΝΑΔΑΣΩΤΕΑΣ
ΘΕΣΗ: ΜΑΓΟΥΛΑ
ΚΟΙΝΟΤΗΤΑ: Λ. ΥΠΑΤΗΣ
Ε = α + β = 3440 + 6.680 = 10.120 m²
ΚΛΙΜΑΞ 1:1.000

ΠΡΟΣΑΝΑΤΟΛΙΚΟ ΔΙΑΓΡΑΜΜΑ
ΚΛ: 1:50.000

ΔΗΜΟΣΙΑ ΔΑΣΙΚΗ ΕΚΤΑΣΗ
ΑΓΡΟΤΟΔΡΟΜΟΣ
ΕΠΑΡΧΙΑΚΟΣ ΔΡΟΜΟΣ
ΠΡΟΣ ΛΟΥΤΡΑ ΥΠΑΤΗΣ
ΠΡΟΣ ΛΑΔΙΚΟΥ
ΠΑΛΑΙΑ ΔΙΟΙΚΗΤΙΚΗ ΑΠΟΒΟΛΗ Π. ΠΕΡΛΕΠΕ

Λαμία 13/8/86 — Ο Δ/ντής Δασών — Γερ. Ζαμάνης
Λαμία 12/8/86 — Ο Δασάρχης Λαμίας — Γεωργ. Δαφώνης, Δασολόγος Ετ. Α.Δ.
Λαμία 12/8/86 — Ο Συντάξας — Ι. Καρατζόλιας, Τοπογρ. Μηχ.

ΠΟΛΕΟΔΟΜΙΑ

ΑΠΟΦΑΣΕΙΣ

Αριθ. 3456 (6)

Απαγόρευση οικοδομικών εργασιών στο Ο.Τ. 68 του εγκεκριμένου ρυμοτομικού σχεδίου Αγίων Θεοδώρων του Νομού Κορινθίας.

Ο ΝΟΜΑΡΧΗΣ ΚΟΡΙΝΘΙΑΣ

Έχοντας υπόψη:

1) Τις διατάξεις του Ν. Δ/τος της 17ης Ιουλίου 1923 «περί σχεδίων πόλεων» όπως μεταγενέστερα τροποποιήθηκαν και συμπληρώθηκαν και ειδικότερα τα άρθρα 3 και 70 αυτού.

2) Τις διατάξεις του άρθρου 1 του Α.Ν. 314/68 «περί παροχής εις τον Υπουργό Βόρειας Ελλάδας και τους Νομάρχες αρμοδιότητας επί θεμάτων εγκρίσεως, επεκτάσεως ή τροποποιήσεως σχεδίων πόλεων και κωμών (ΦΕΚ 47Α') όπως το άρθρο αυτό αντικαταστάθηκε με το άρθρο 1 του Ν.Δ. 1018/71 «Περί τροποποιήσεως και συμπληρώσεως του Α.Ν. 314/68 (ΦΕΚ 220 Α') και συμπληρώθηκε με την παρ. 2 του άρθρου 33 του Ν. 1337/83.

3) Το Γ4δ/οικ. 34263/5433/25.4.86 έγγραφο Υ.ΠΕ.ΧΩ.Δ.Ε.

4) Τη 41/2.6.86 απόφαση Κοινοτικού Συμβουλίου Αγ. Θεοδώρων «Περί επαναχαρακτηρισμού του Ο.Τ. 68 ως χώρου ειδικού προορισμού (Γυμναστήριο).

5) Τη γνωμοδότηση του Συμβουλίου Χ.Ο.Π. όπως διατυπώθηκε στο με αριθ. 11/22.7.86 πρακτικό (θέμα 3ο).

6) Το Π. Δ/γμα 183/86 (ΦΕΚ 70Α/5.6.86 «Περί αρμοδιότητας Νομαρχών για τροποποίηση, αποφασίζουμε:

Την εξάμηνη (6μηνη) απαγόρευση των οικοδομικών εργασιών στο Ο.Τ. 68 του ρυμοτομικού σχεδίου Αγ. Θεοδώρων προκειμένου να τηρηθεί η διαδικασία τροποποίησης και χαρακτηρισμού του Ο.Τ. ως χώρου για ανέγερση Γυμναστηρίου, όπως φαίνεται στο σχετικό πρώτυπο σχεδιάγραμμα σε κλίμακα 1:2000 που έχει θεωρηθεί από την Προϊσταμένη του Τ.Π. και Π.Ε. και που αντίτυπο δημοσιεύεται με την απόφαση αυτή.


Η ισχύς της απόφασης αυτής αρχίζει από τη δημοσίευσή της στην Εφημερίδα της Κυβερνήσεως.

Η απόφαση αυτή να δημοσιευθεί στην Εφημερίδα της Κυβερνήσεως.

Κόρινθος, 8 Αυγούστου 1986

Ο Νομάρχης

ΑΝΑΣΤΑΣΙΟΣ ΣΤΑΥΡΟΠΟΥΛΟΣ

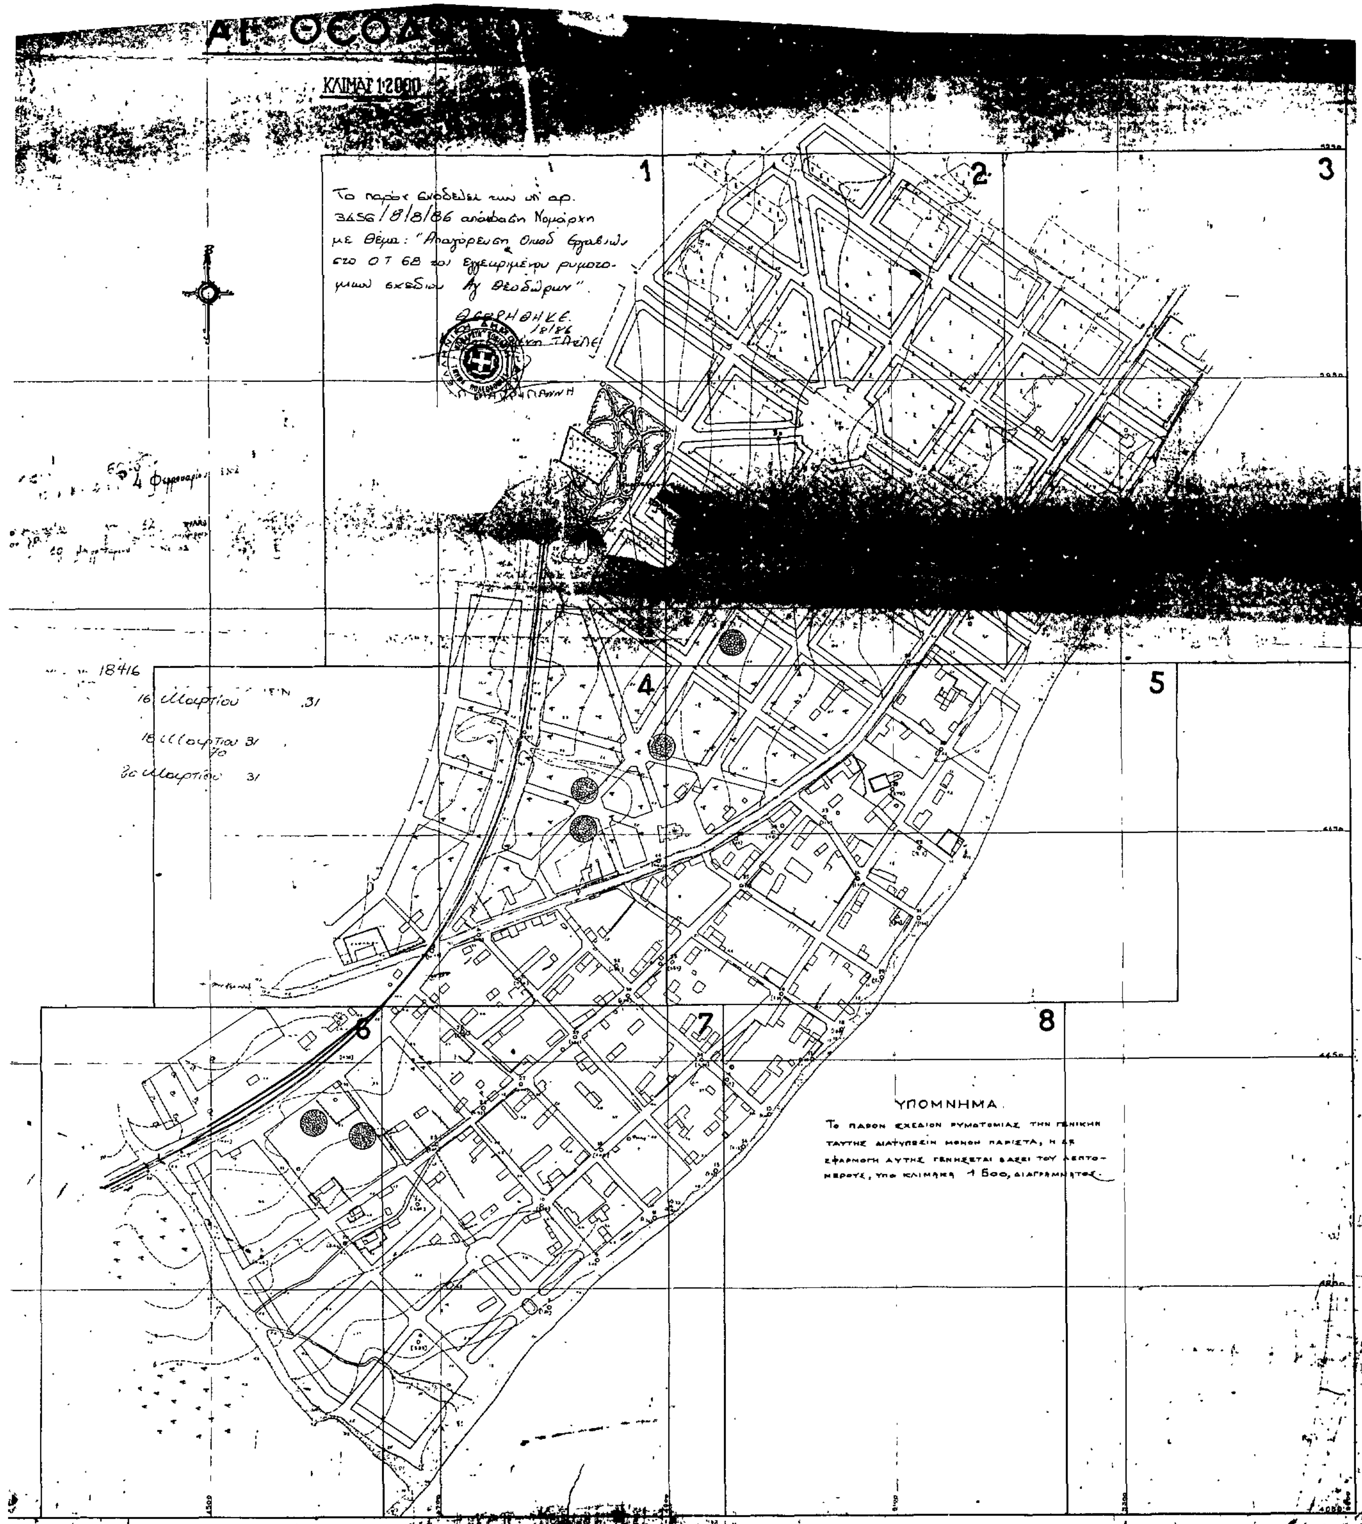
ΚΛΙΜΑΞ 1:2000
1
2
3
4
5
6
7
8
Το παρόν συνοδεύει την υπ' αρ. 3456/8/8/86 απόφαση Νομάρχη με θέμα: "Απαγόρευση Οικοδ. Εργασιών στο ΟΤ 68 του εγκεκριμένου ρυμοτομικού σχεδίου Αγ. Θεοδώρων".
ΘΕΩΡΗΘΗΚΕ
ΥΠΟΜΝΗΜΑ
Το παρόν σχέδιον ρυμοτομίας την γενικήν ταύτης διατύπωσιν μόνον παρίστα, η δε εφαρμογή αυτής γενήσεται βάσει του λεπτομερούς, υπό κλίμακα 1:500, διαγράμματος.